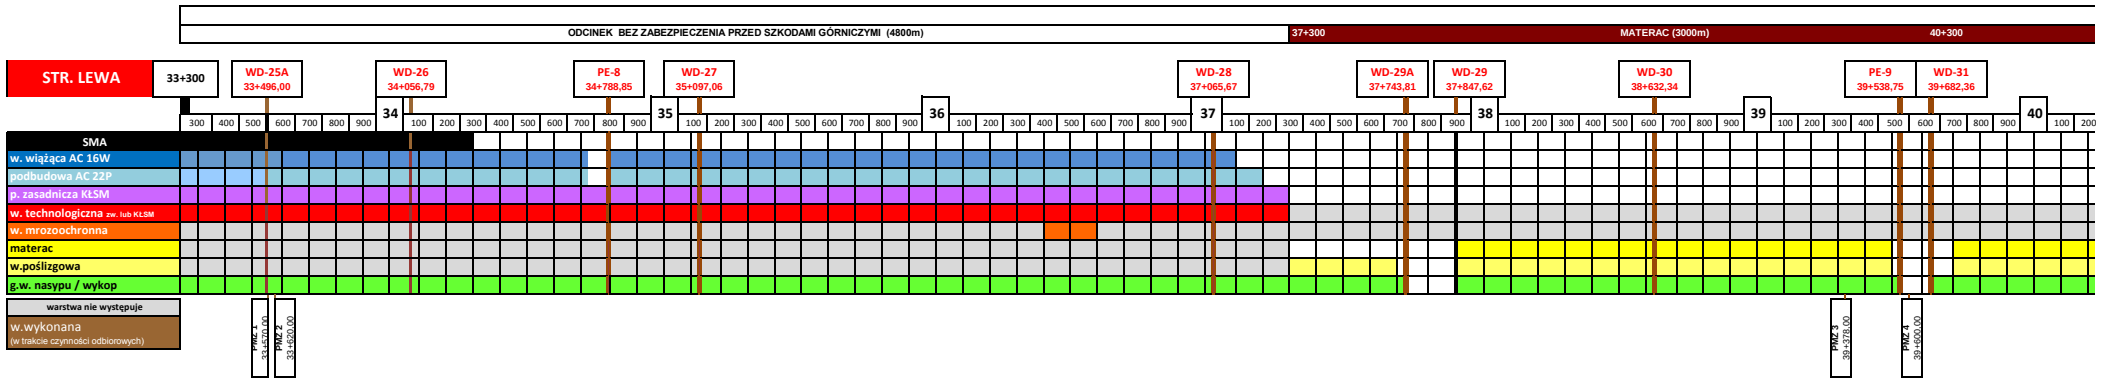
ODCINEK BEZ ZABEZPIECZENIA PRZED SZKODAMI GÓRNICZYMI (4800m)
37+300
MATERAC (3000m)
40+300
STR. LEWA
33+300
WD-25A 33+496,00
WD-26 34+056,79
PE-8 34+788,85
WD-27 35+097,06
WD-28 37+065,67
WD-29A 37+743,81
WD-29 37+847,62
WD-30 38+632,34
PE-9 39+538,75
WD-31 39+682,36
SMA
w. wiążąca AC 16W
podbudowa AC 22P
p. zasadnicza KłSM
w. technologiczna zw. lub KLSM
w. mrozoochronna
materac
w.poślizgowa
g.w. nasypu / wykop
warstwa nie występuje
w.wykonana
(w trakcie czynności odbiorowych)
PMZ 1 33+570,00
PMZ 2 33+620,00
PMZ 3 39+378,00
PMZ 4 39+600,00

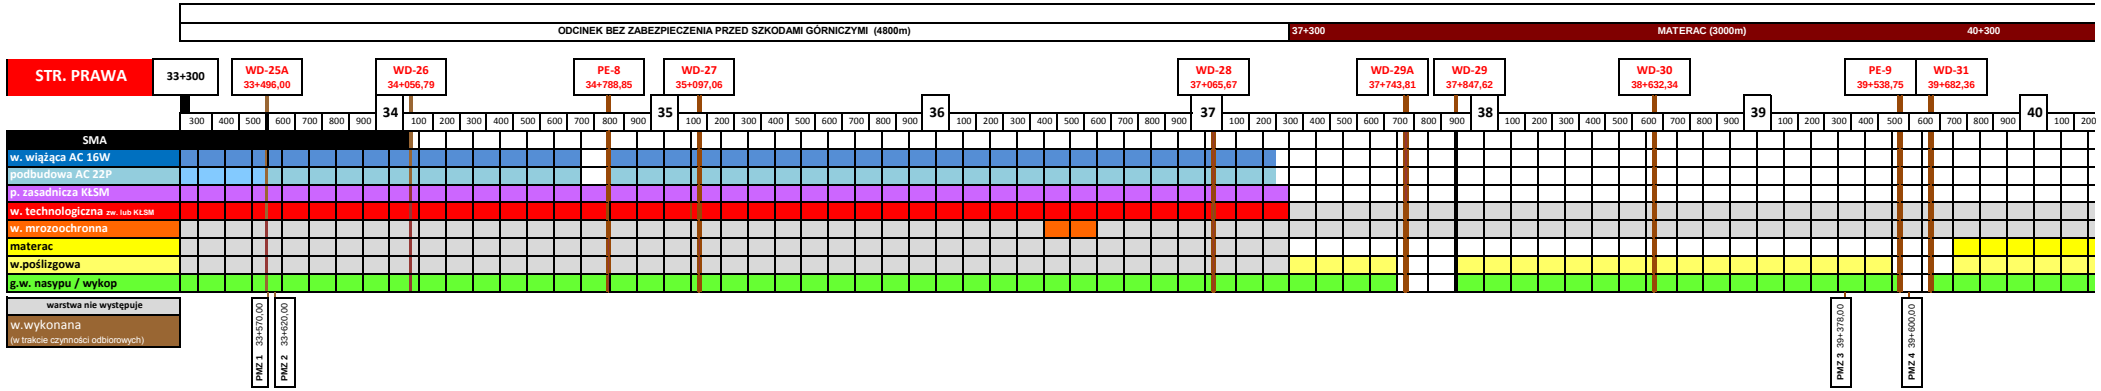
ODCINEK BEZ ZABEZPIECZENIA PRZED SZKODAMI GÓRNICZYMI (4800m)
37+300
MATERAC (3000m)
40+300
STR. PRAWA
33+300
WD-25A 33+496,00
WD-26 34+056,79
PE-8 34+788,85
WD-27 35+097,06
WD-28 37+065,67
WD-29A 37+743,81
WD-29 37+847,62
WD-30 38+632,34
PE-9 39+538,75
WD-31 39+682,36
SMA
w. wiążąca AC 16W
podbudowa AC 22P
p. zasadnicza KłSM
w. technologiczna zw. lub KLSM
w. mrozoochronna
materac
w.poślizgowa
g.w. nasypu / wykop
warstwa nie występuje
w.wykonana
(w trakcie czynności odbiorowych)
PMZ 1 33+570,00
PMZ 2 33+620,00
PMZ 3 39+378,00
PMZ 4 39+600,00

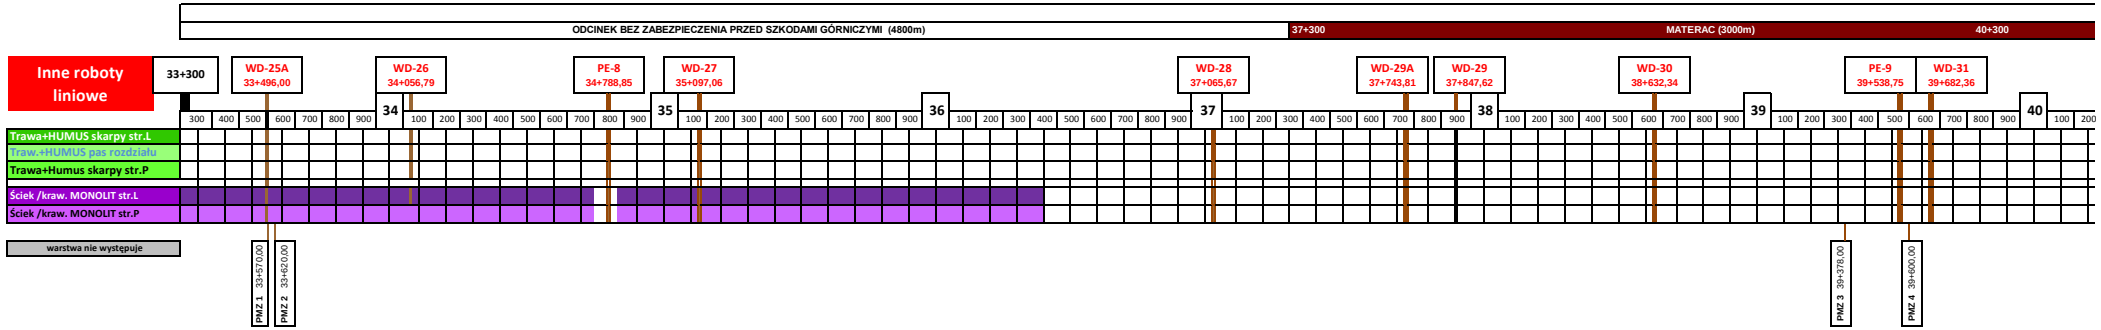
ODCINEK BEZ ZABEZPIECZENIA PRZED SZKODAMI GÓRNICZYMI (4800m)
37+300
MATERAC (3000m)
40+300
Inne roboty liniowe
33+300
WD-25A 33+496,00
WD-26 34+056,79
PE-8 34+788,85
WD-27 35+097,06
WD-28 37+065,67
WD-29A 37+743,81
WD-29 37+847,62
WD-30 38+632,34
PE-9 39+538,75
WD-31 39+682,36
Trawa+HUMUS skarpy str.L
Traw.+HUMUS pas rozdziału
Trawa+Humus skarpy str.P
Ściek /kraw. MONOLIT str.L
Ściek /kraw. MONOLIT str.P
warstwa nie występuje
PMZ 1 33+570,00
PMZ 2 33+620,00
PMZ 3 39+378,00
PMZ 4 39+600,00

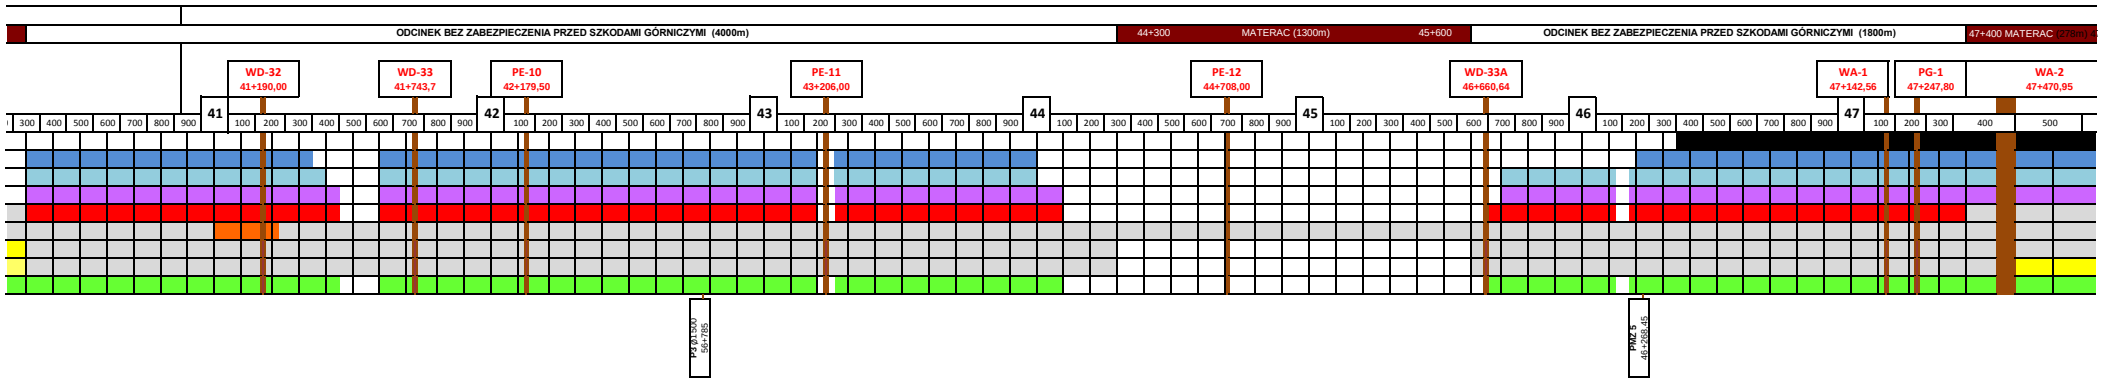
ODCINEK BEZ ZABEZPIECZENIA PRZED SZKODAMI GÓRNICZYMI (4000m)
44+300
MATERAC (1300m)
45+600
ODCINEK BEZ ZABEZPIECZENIA PRZED SZKODAMI GÓRNICZYMI (1800m)
47+400 MATERAC (278m)
WD-32 41+190,00
WD-33 41+743,7
PE-10 42+179,50
PE-11 43+206,00
PE-12 44+708,00
WD-33A 46+660,64
WA-1 47+142,56
PG-1 47+247,80
WA-2 47+470,95
41
42
43
44
45
46
47
P3 ø1500 56+785
PMZ 5 46+268,45

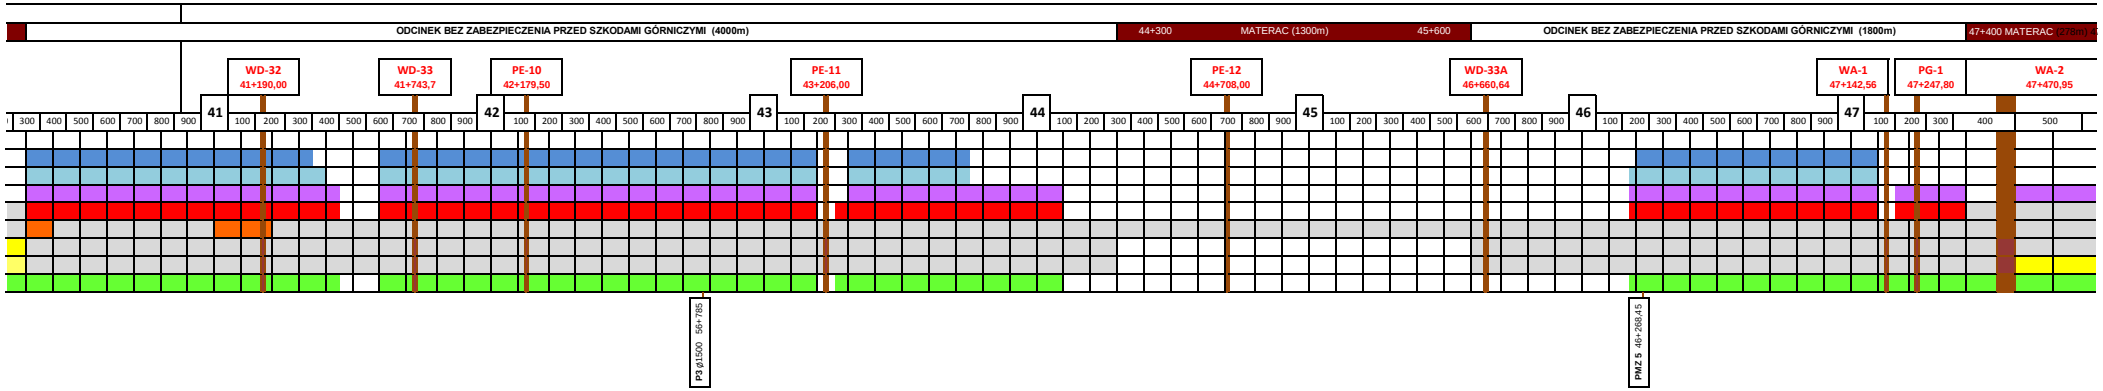
ODCINEK BEZ ZABEZPIECZENIA PRZED SZKODAMI GÓRNICZYMI (4000m)
44+300
MATERAC (1300m)
45+600
ODCINEK BEZ ZABEZPIECZENIA PRZED SZKODAMI GÓRNICZYMI (1800m)
47+400 MATERAC (278m)
WD-32 41+190,00
WD-33 41+743,7
PE-10 42+179,50
PE-11 43+206,00
PE-12 44+708,00
WD-33A 46+660,64
WA-1 47+142,56
PG-1 47+247,80
WA-2 47+470,95
41
42
43
44
45
46
47
P3 ø1500 56+785
PMZ 5 46+268,45

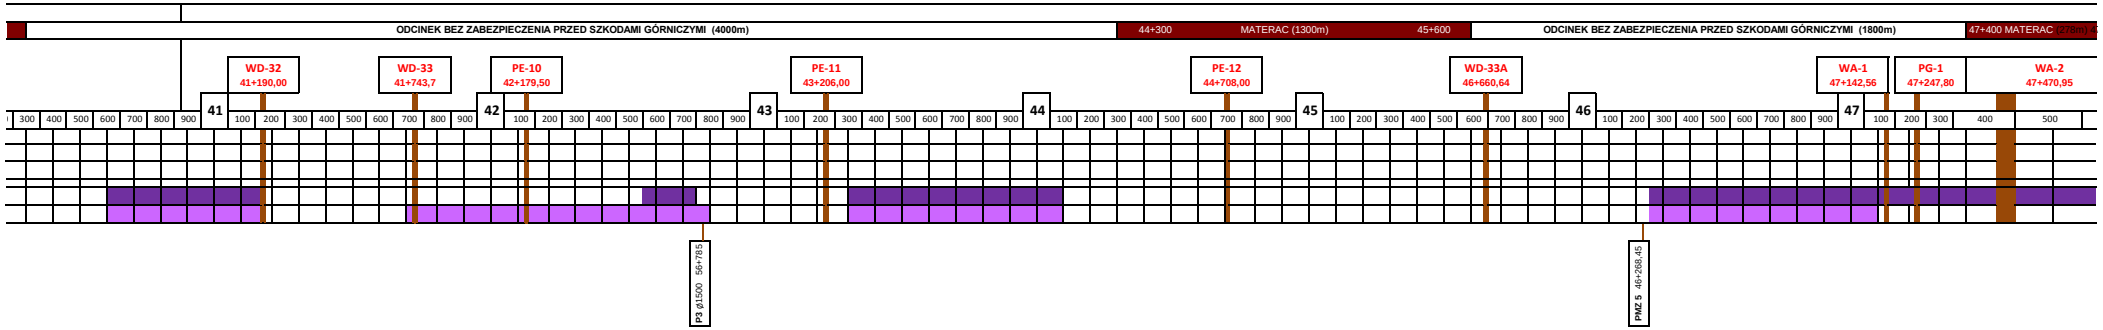
ODCINEK BEZ ZABEZPIECZENIA PRZED SZKODAMI GÓRNICZYMI (4000m)
44+300
MATERAC (1300m)
45+600
ODCINEK BEZ ZABEZPIECZENIA PRZED SZKODAMI GÓRNICZYMI (1800m)
47+400 MATERAC (278m)
WD-32 41+190,00
WD-33 41+743,7
PE-10 42+179,50
PE-11 43+206,00
PE-12 44+708,00
WD-33A 46+660,64
WA-1 47+142,56
PG-1 47+247,80
WA-2 47+470,95
41
42
43
44
45
46
47
P3 ø1500 56+785
PMZ 5 46+268,45

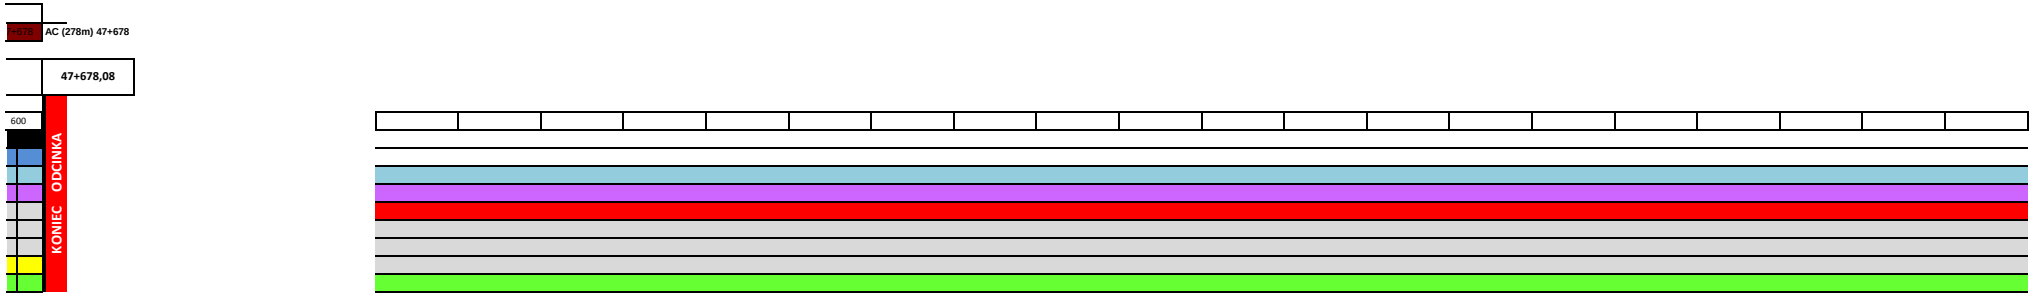
7+678
AC (278m) 47+678
47+678,08
600
KONIEC ODCINKA

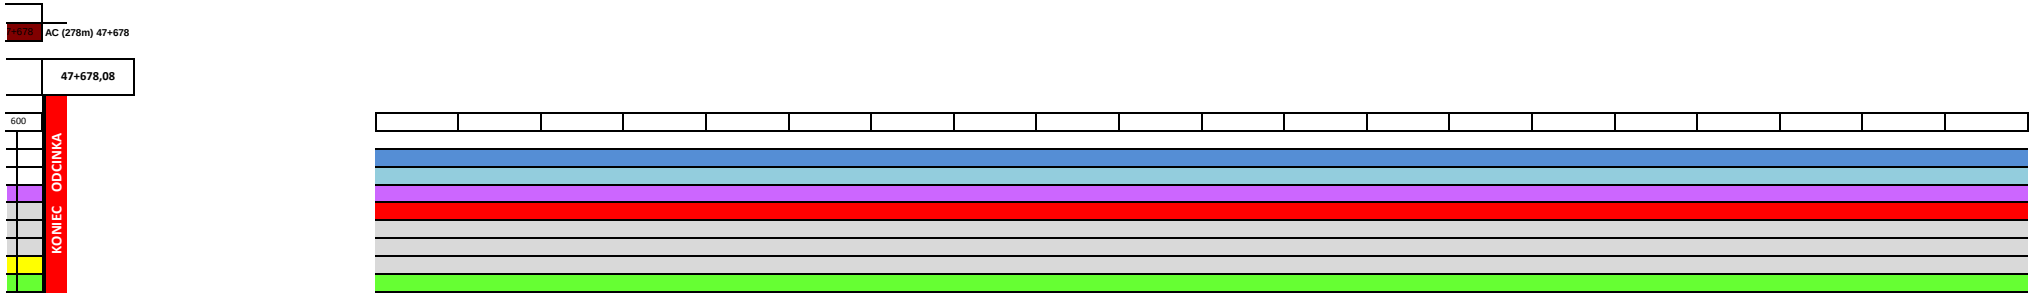
7+678
AC (278m) 47+678
47+678,08
600
KONIEC ODCINKA

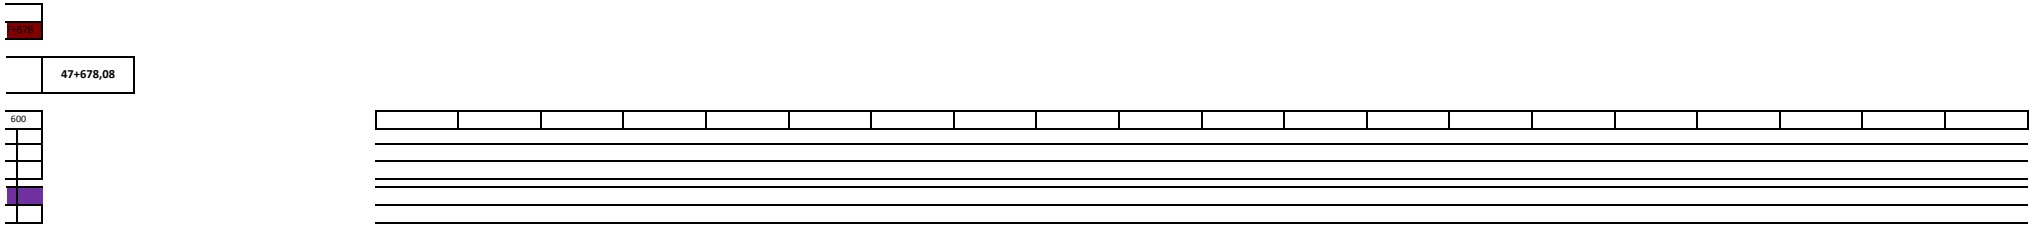 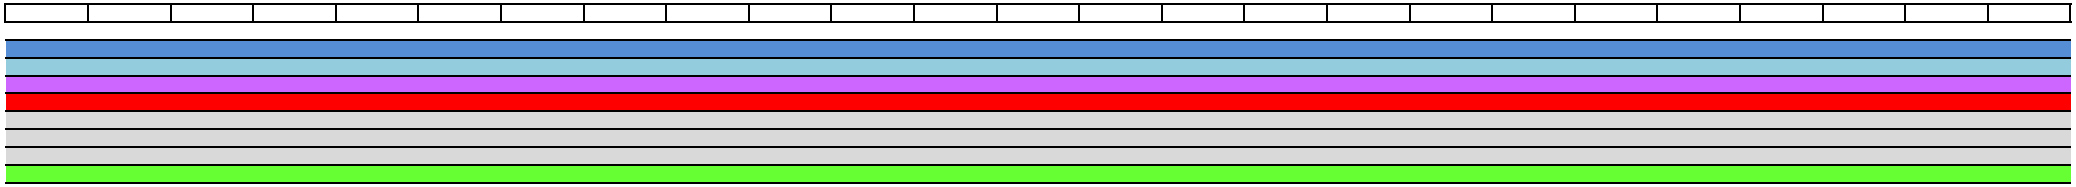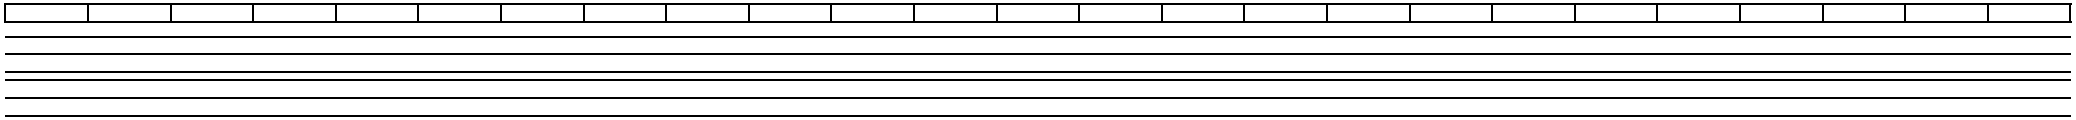 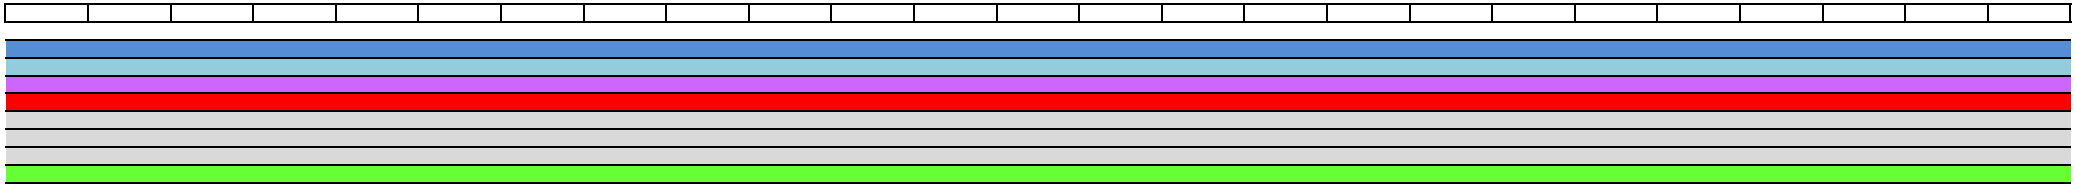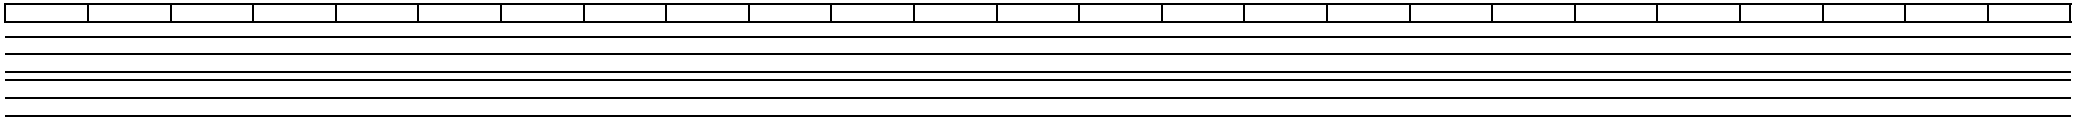 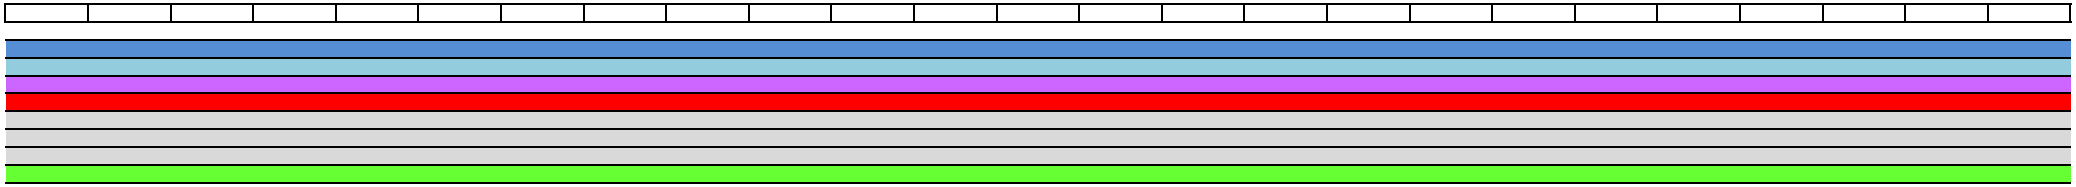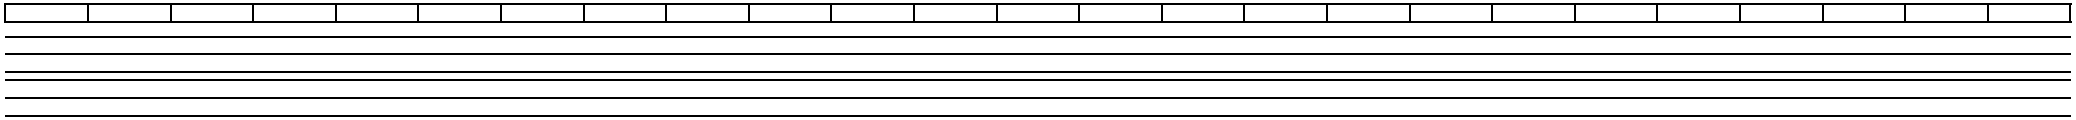 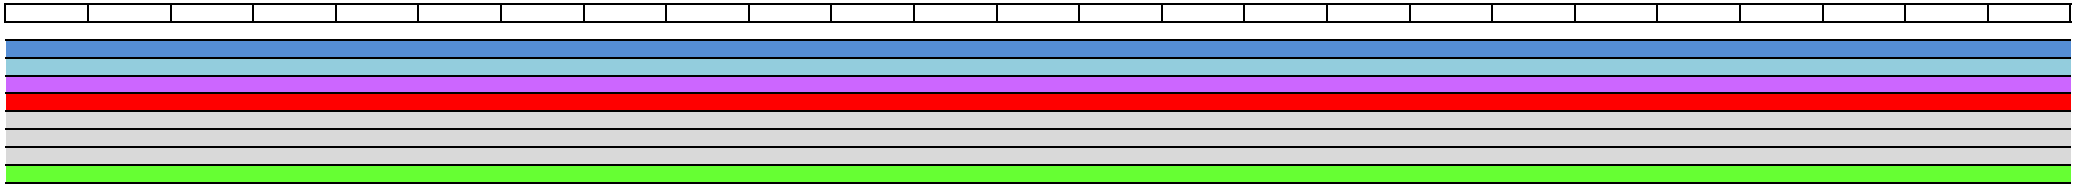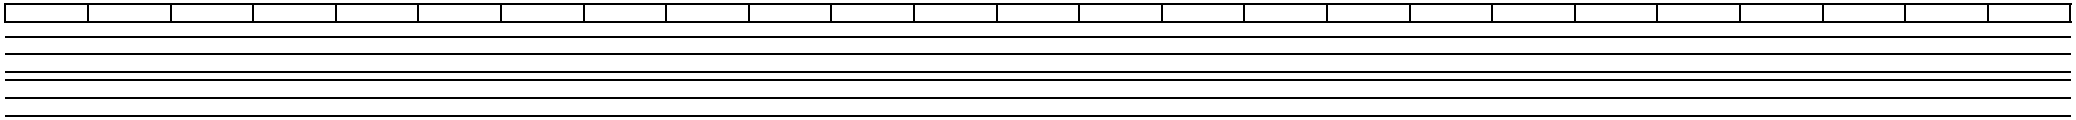 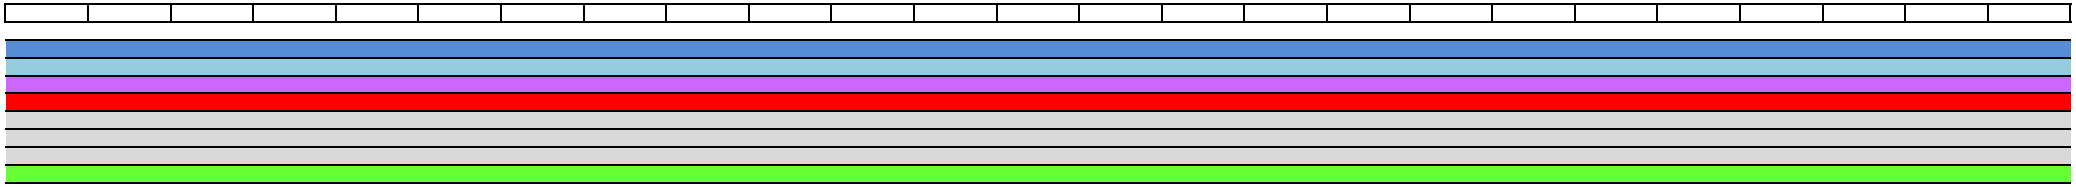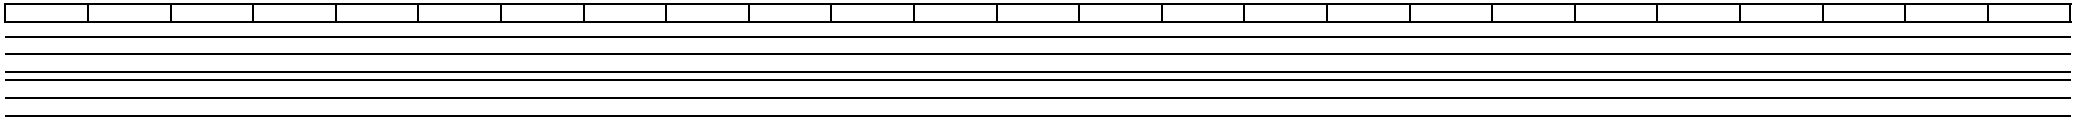 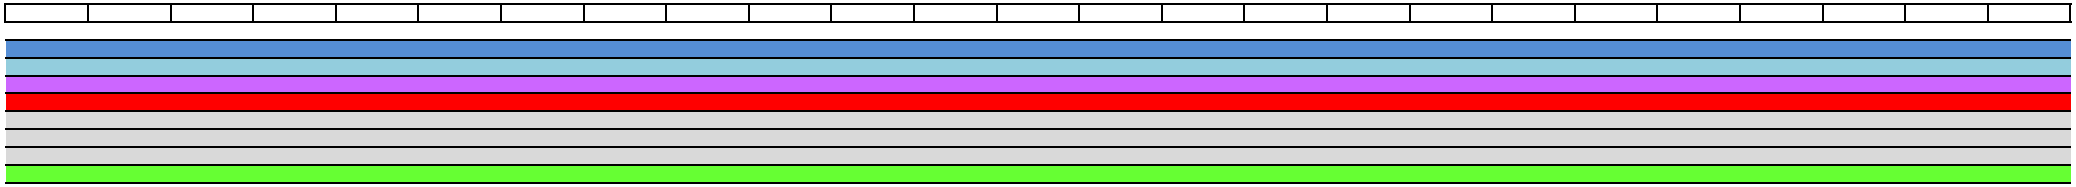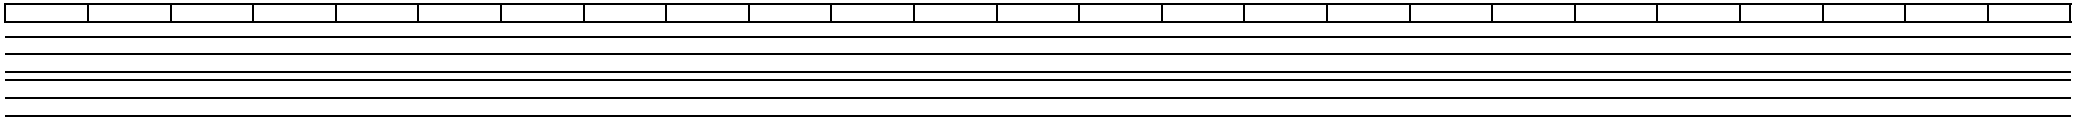 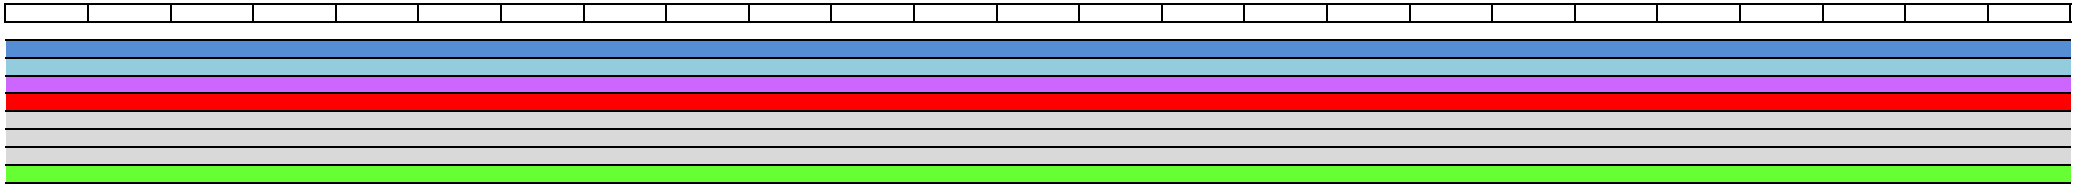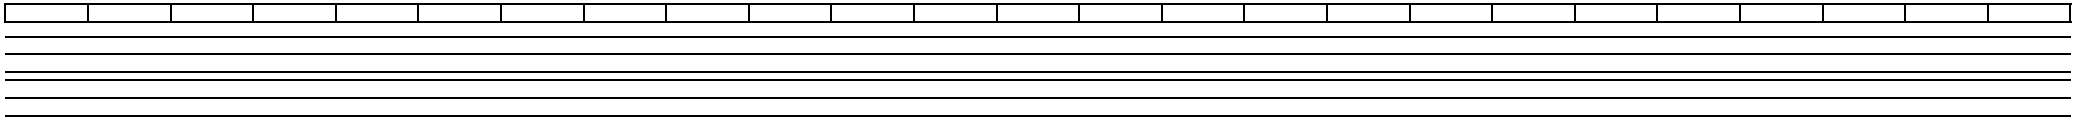 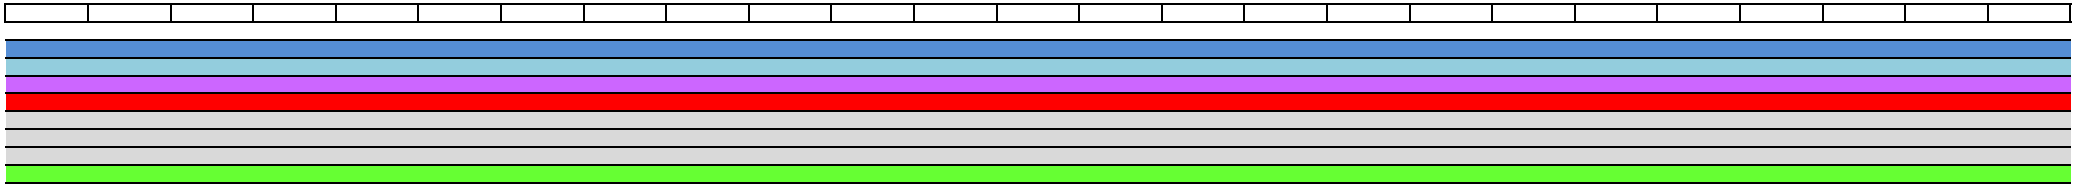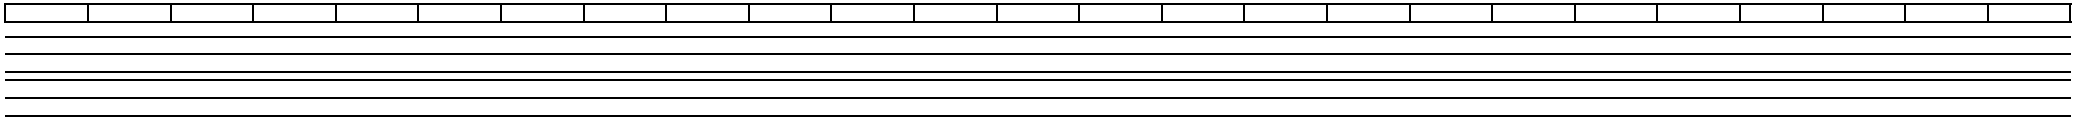 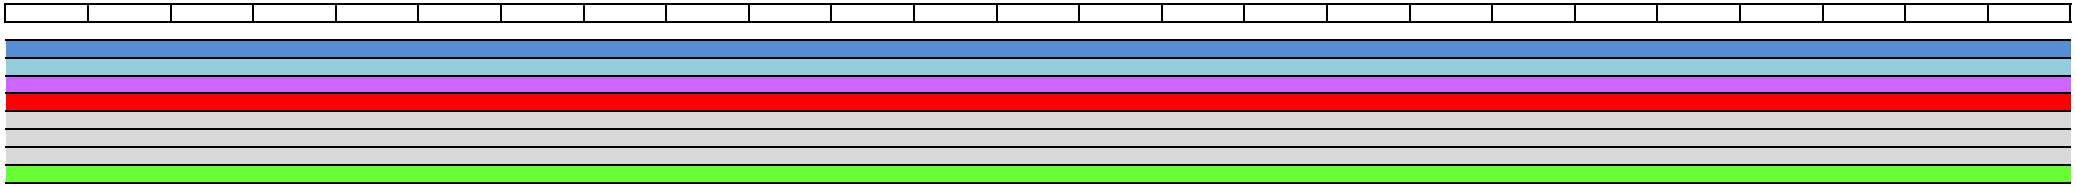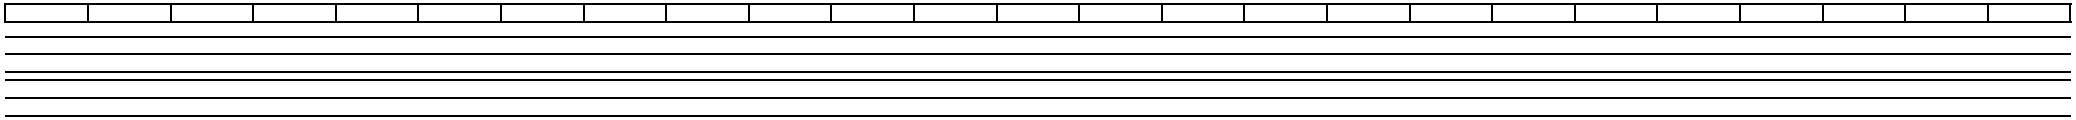 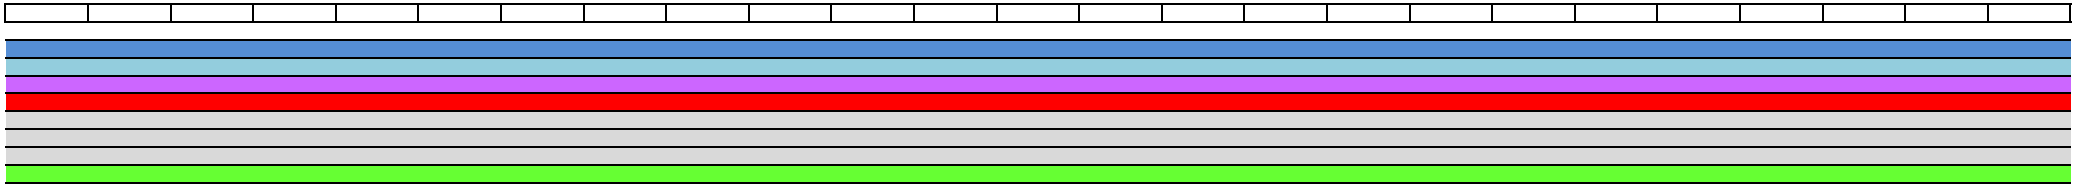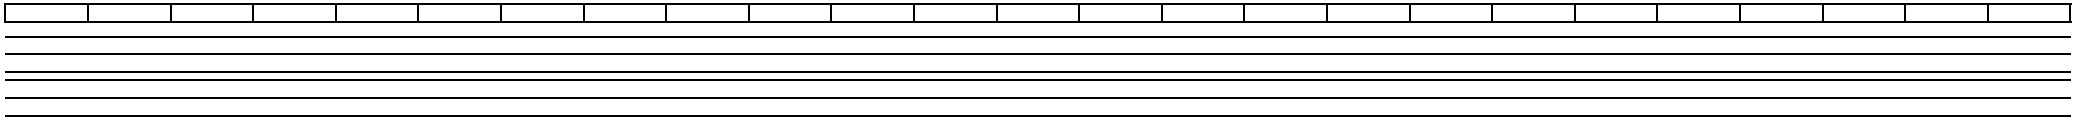 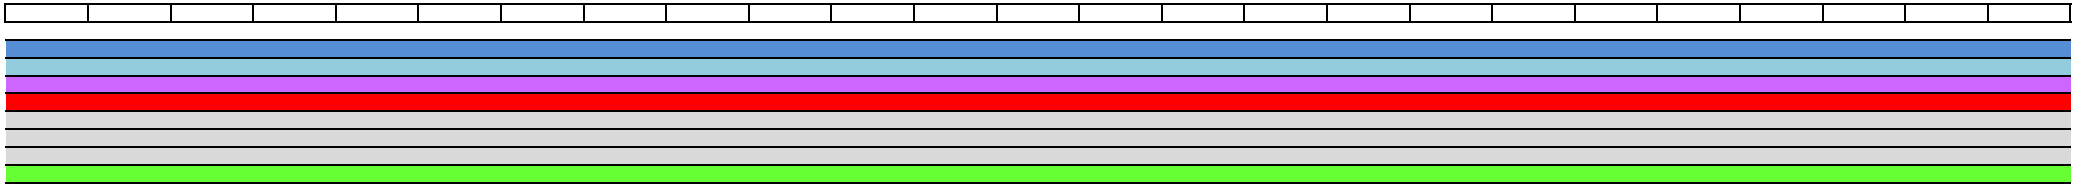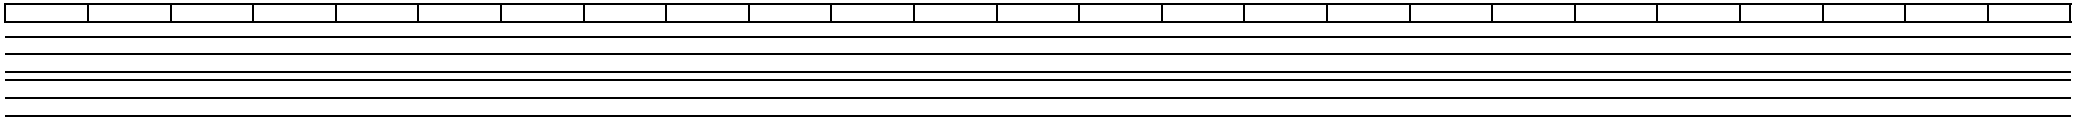 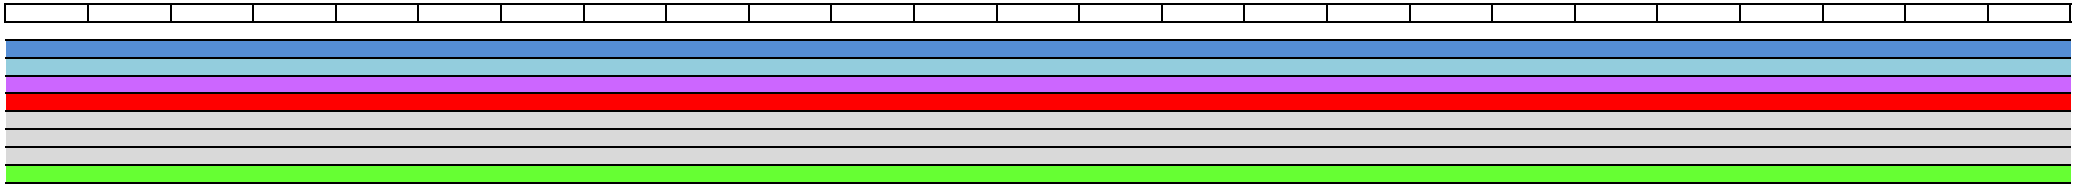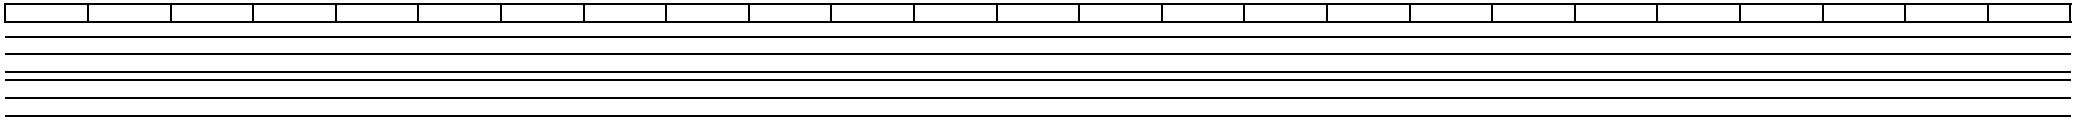 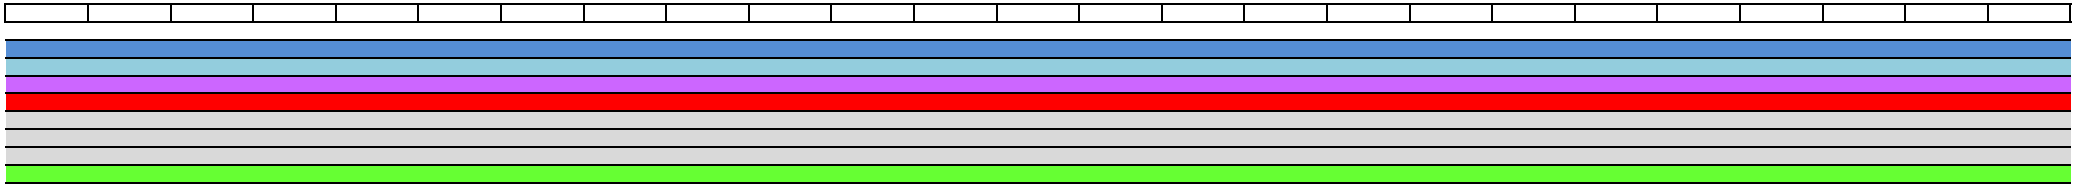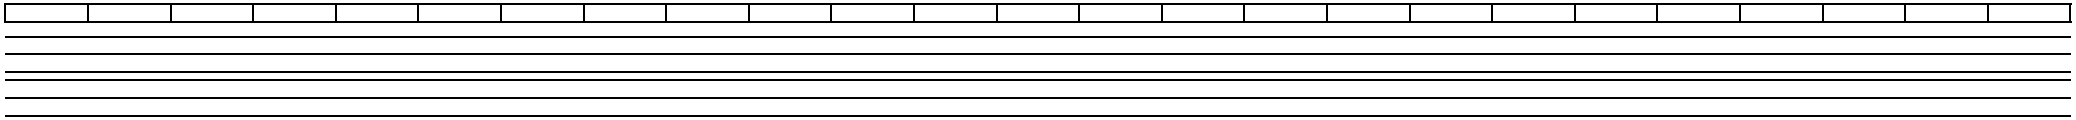 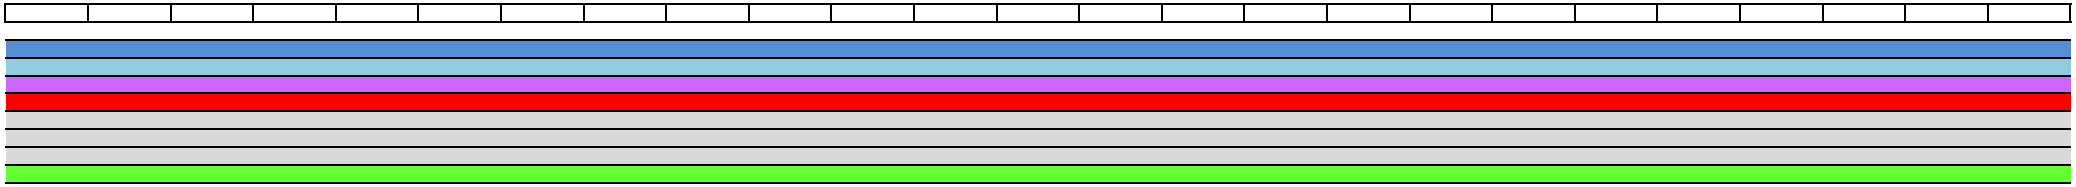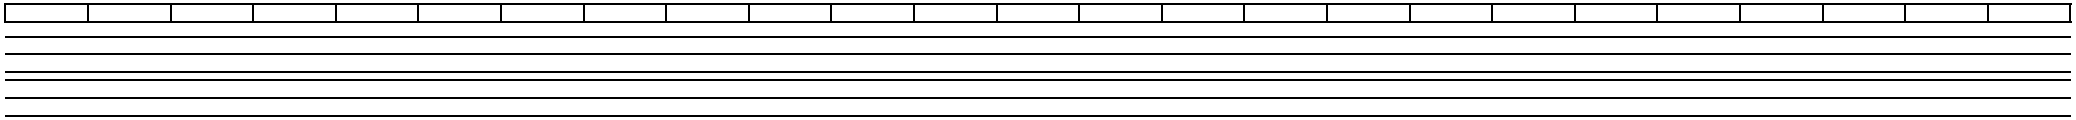 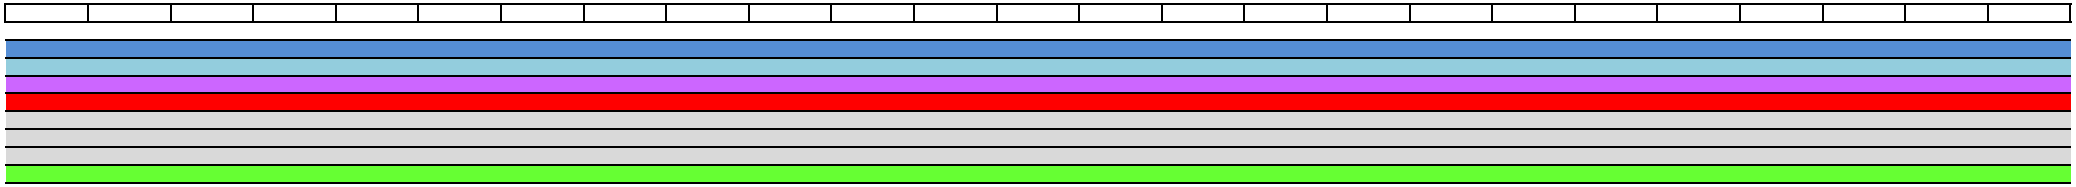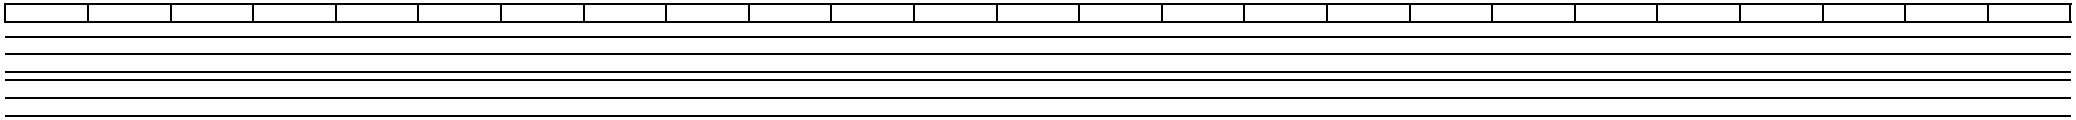
7+678
47+678,08
600